


# BAUGRUPPE LAMA

ANSICHT NORD

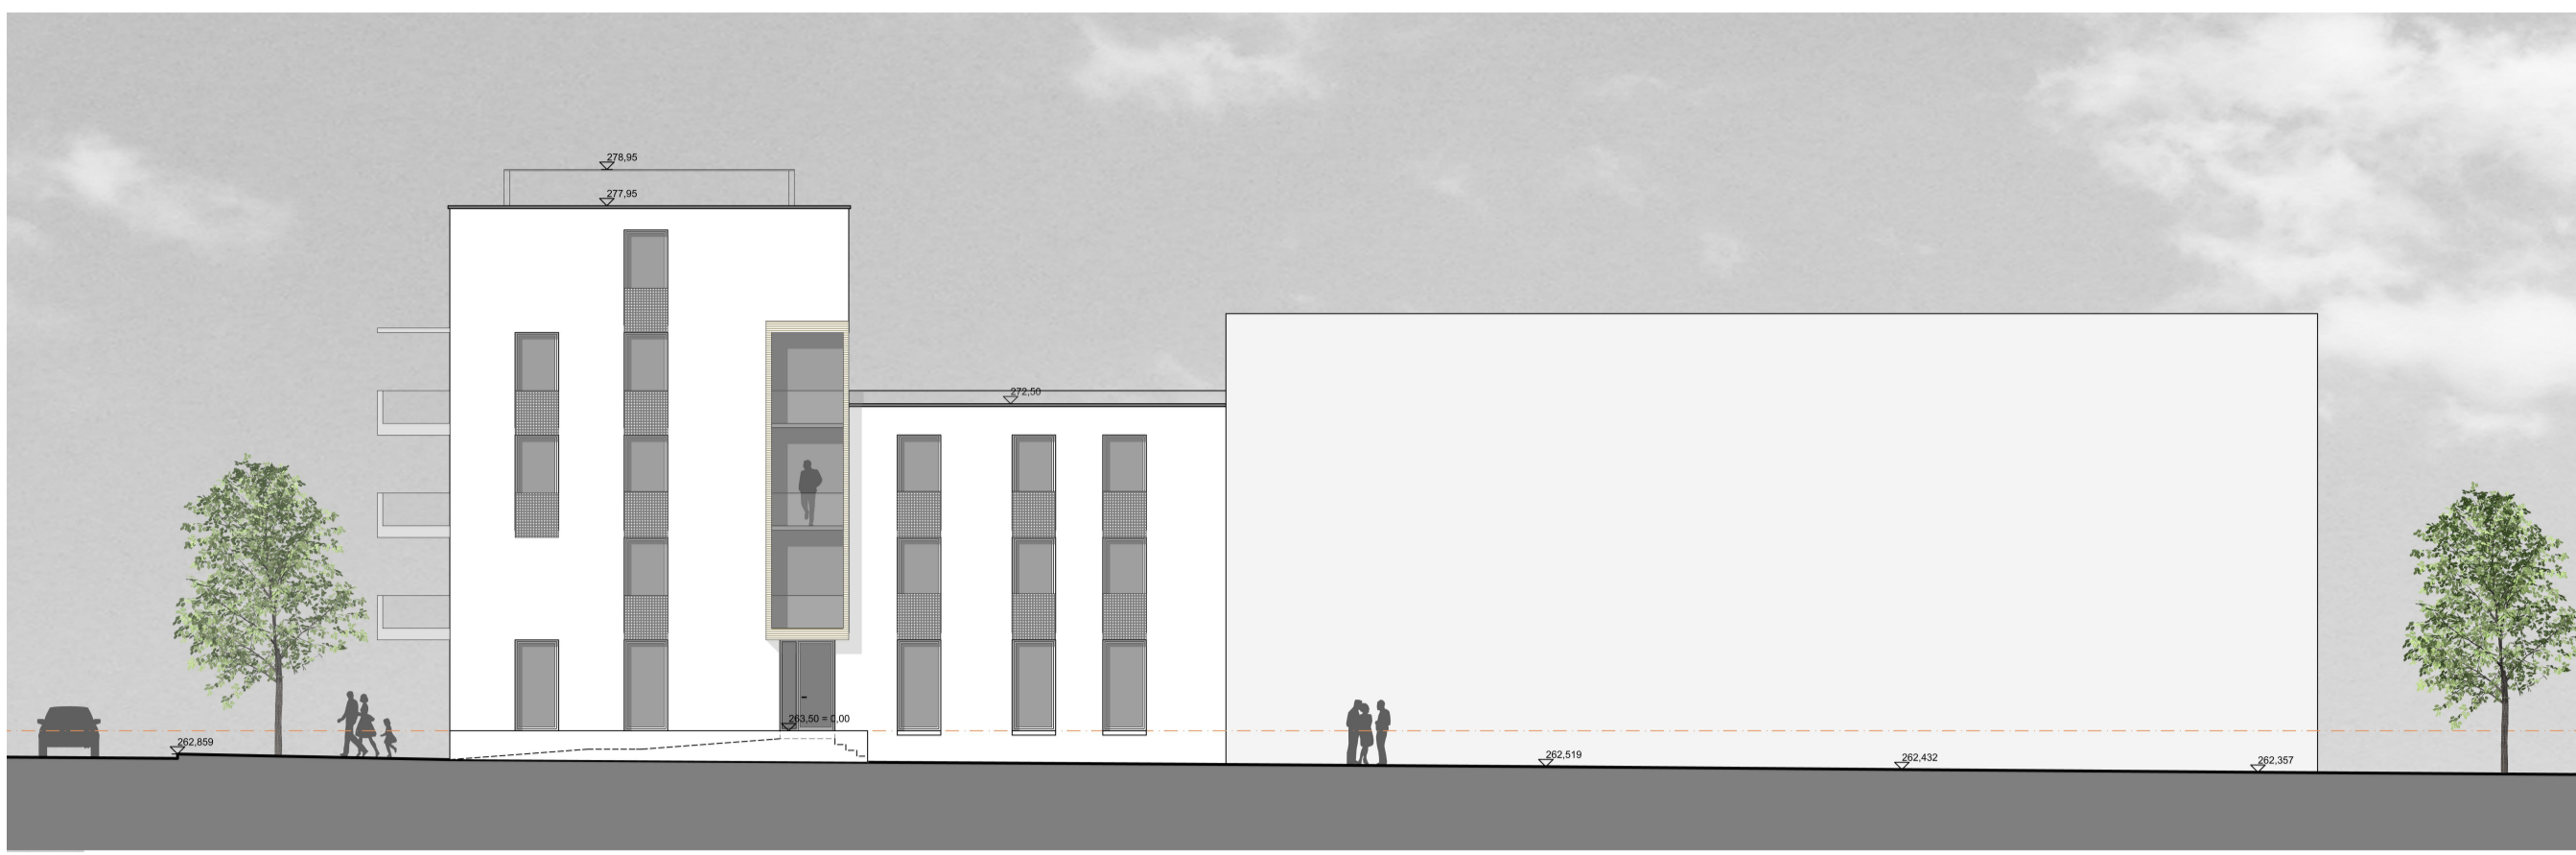

ANSICHT OST




ANSICHT SÜD




ANSICHT WEST




4.OG

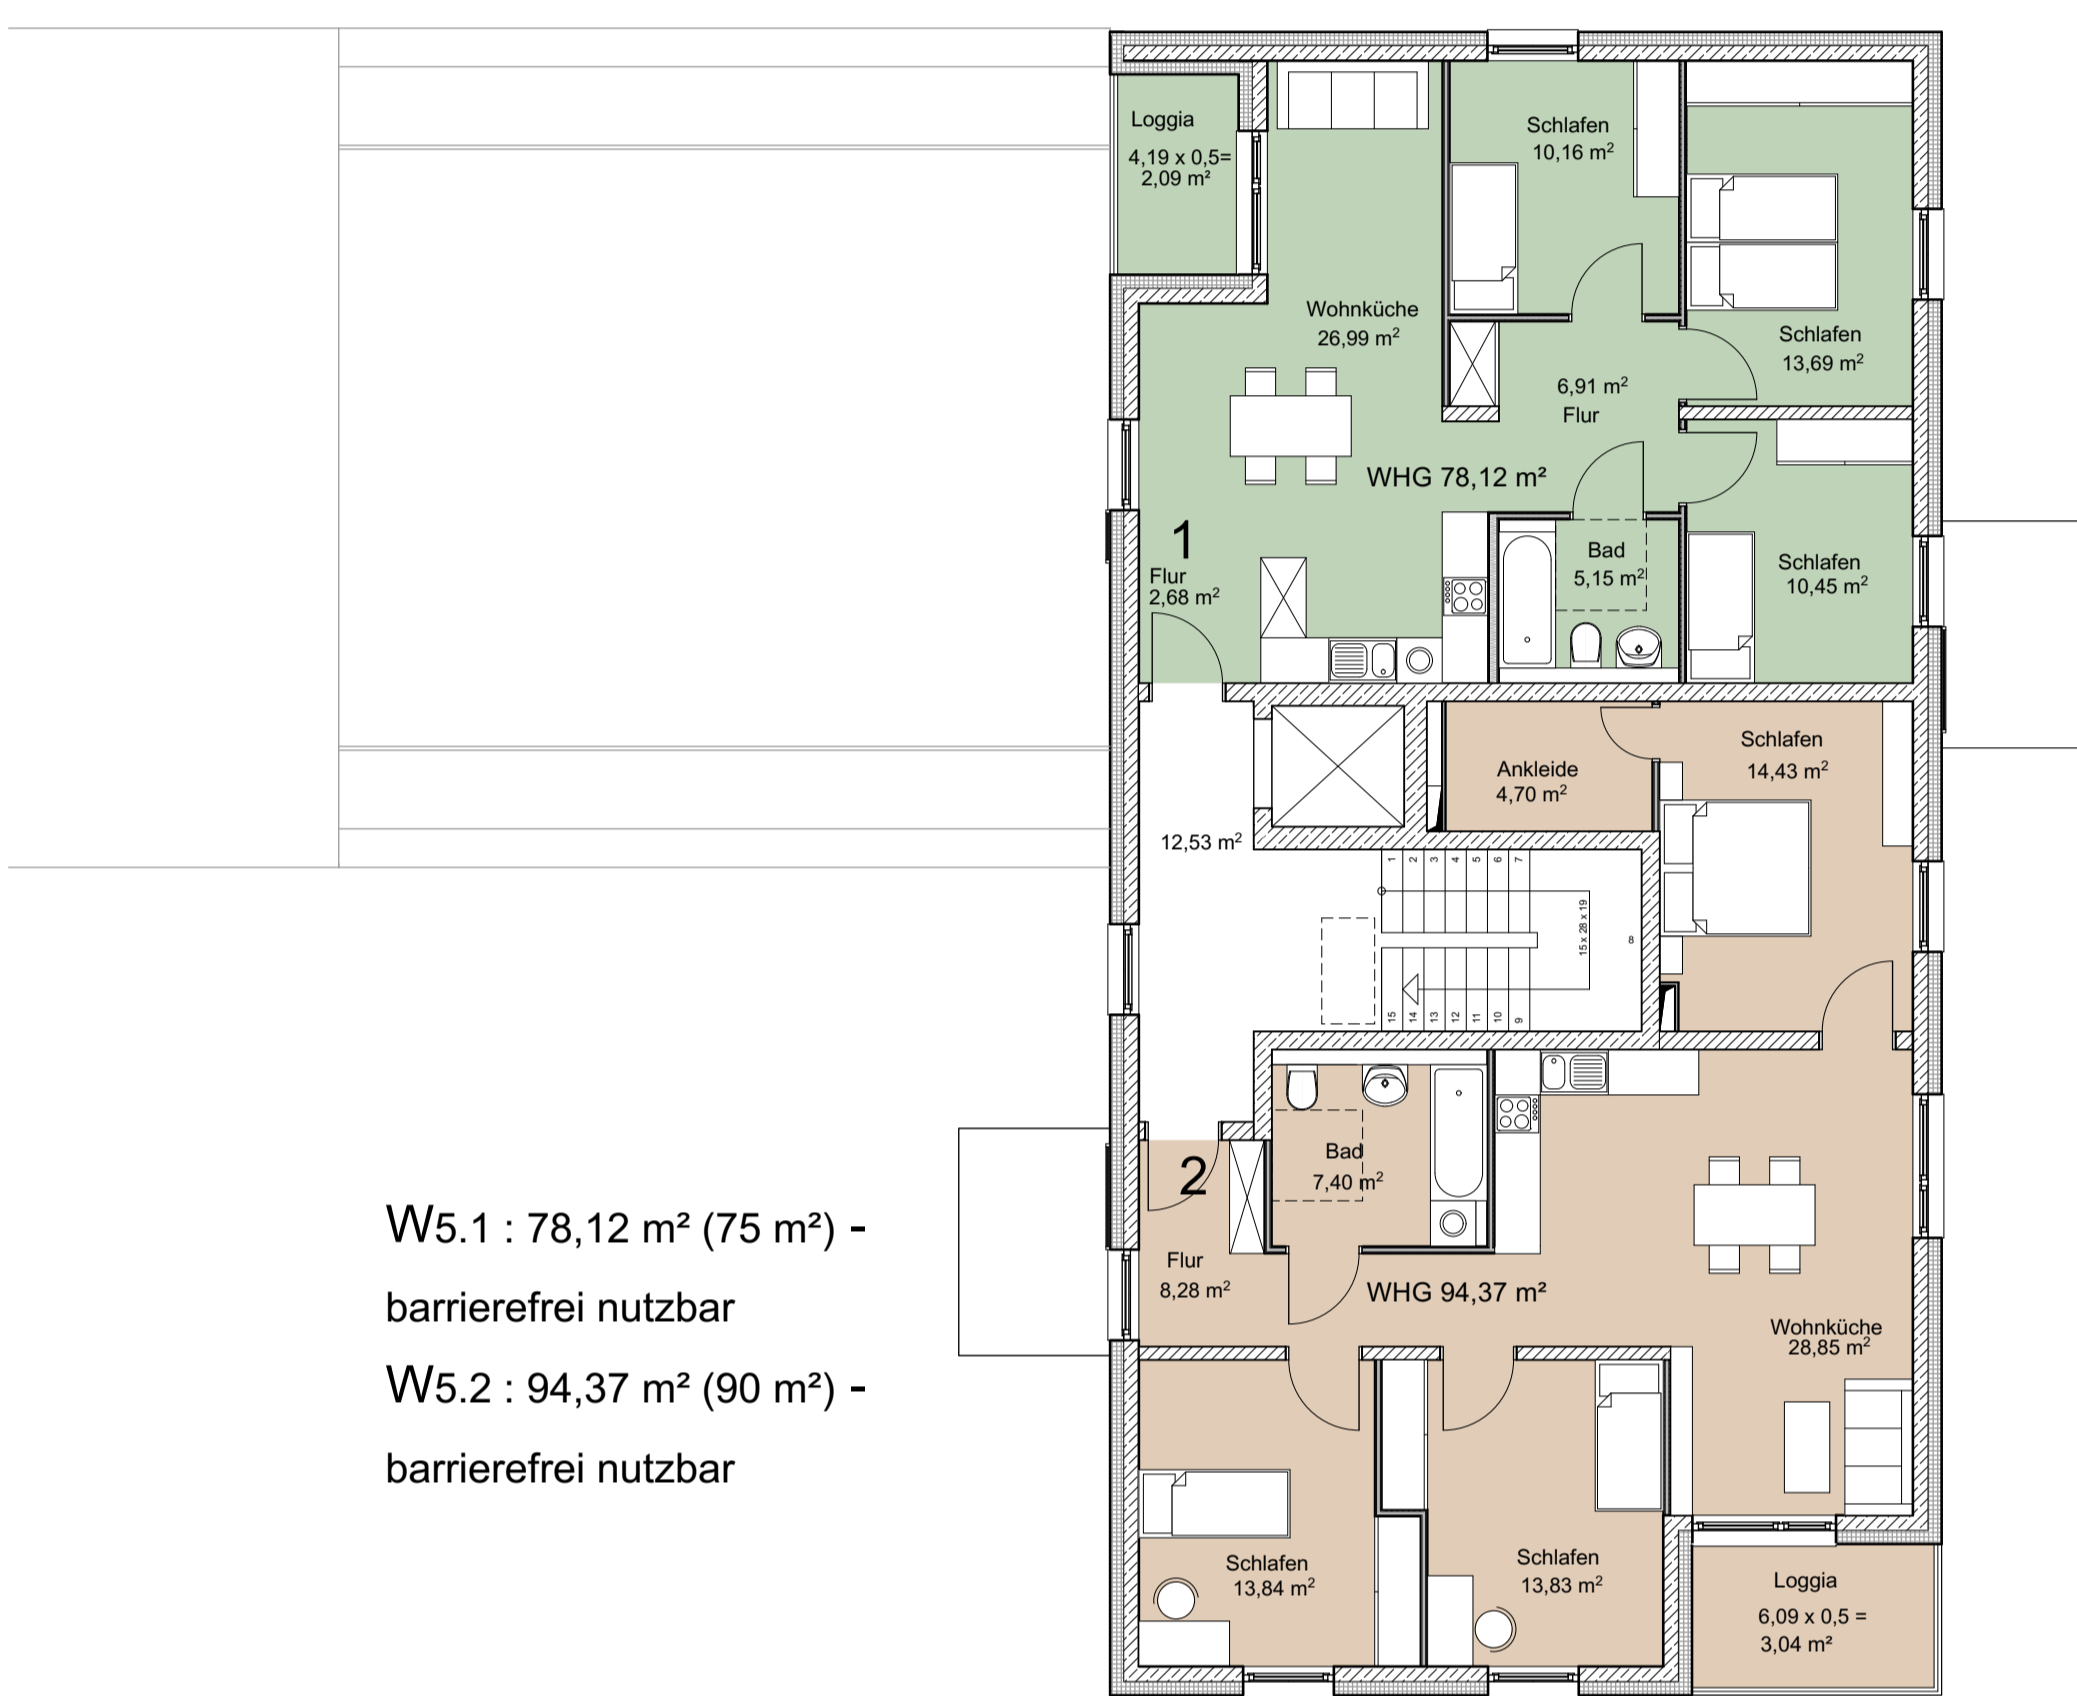


3.OG

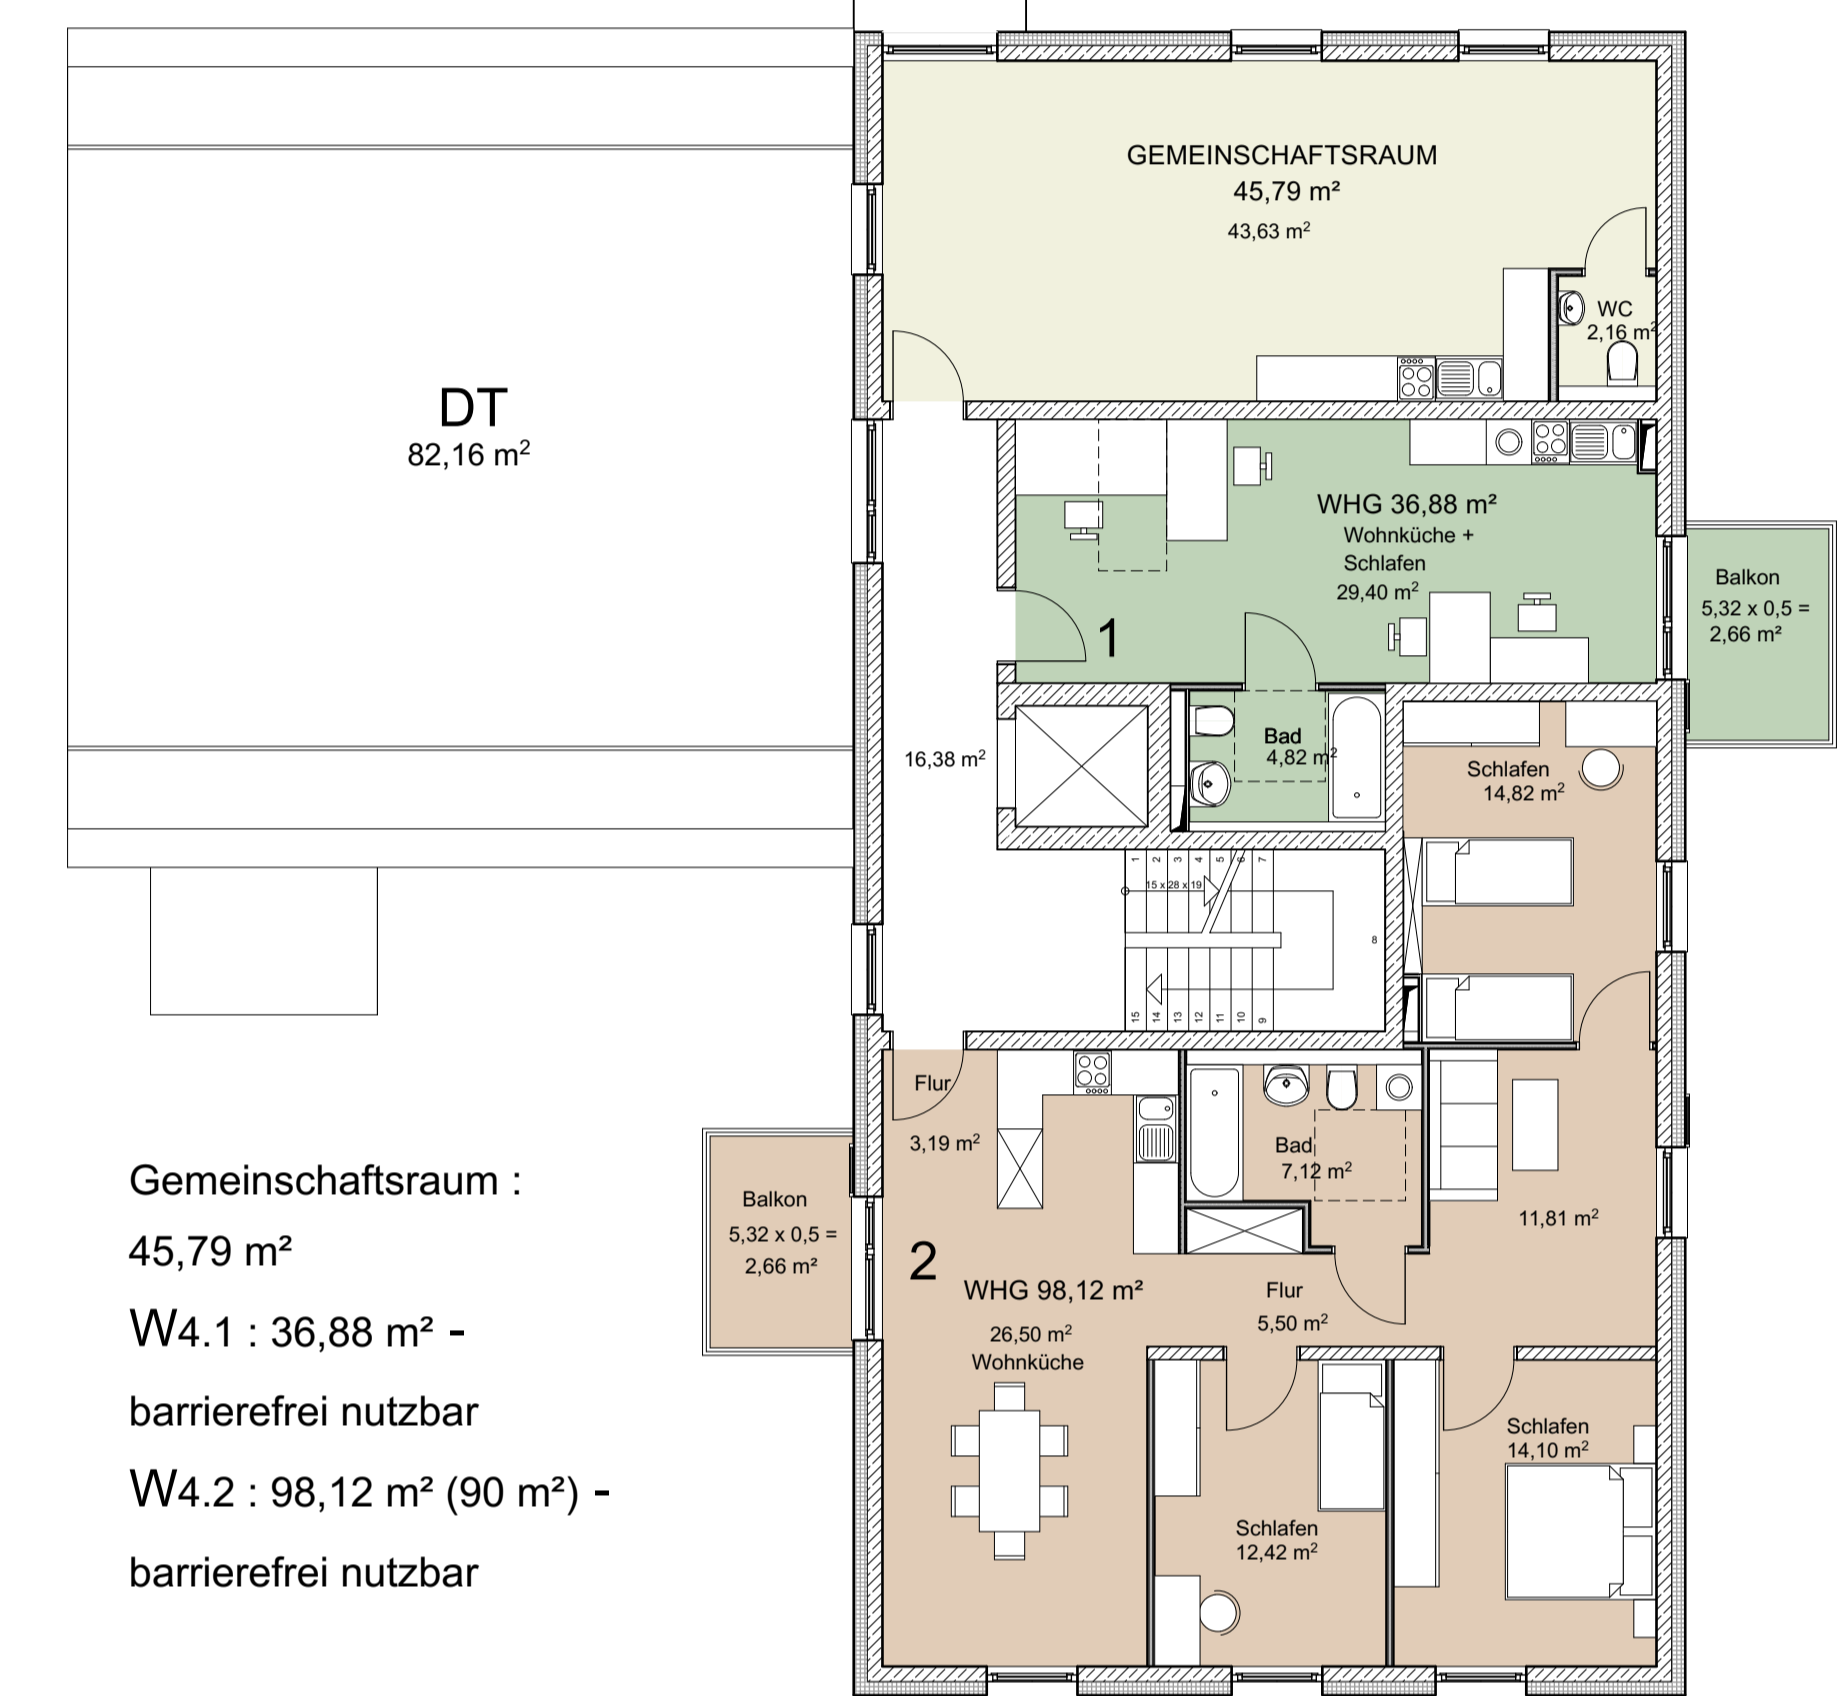

2.OG

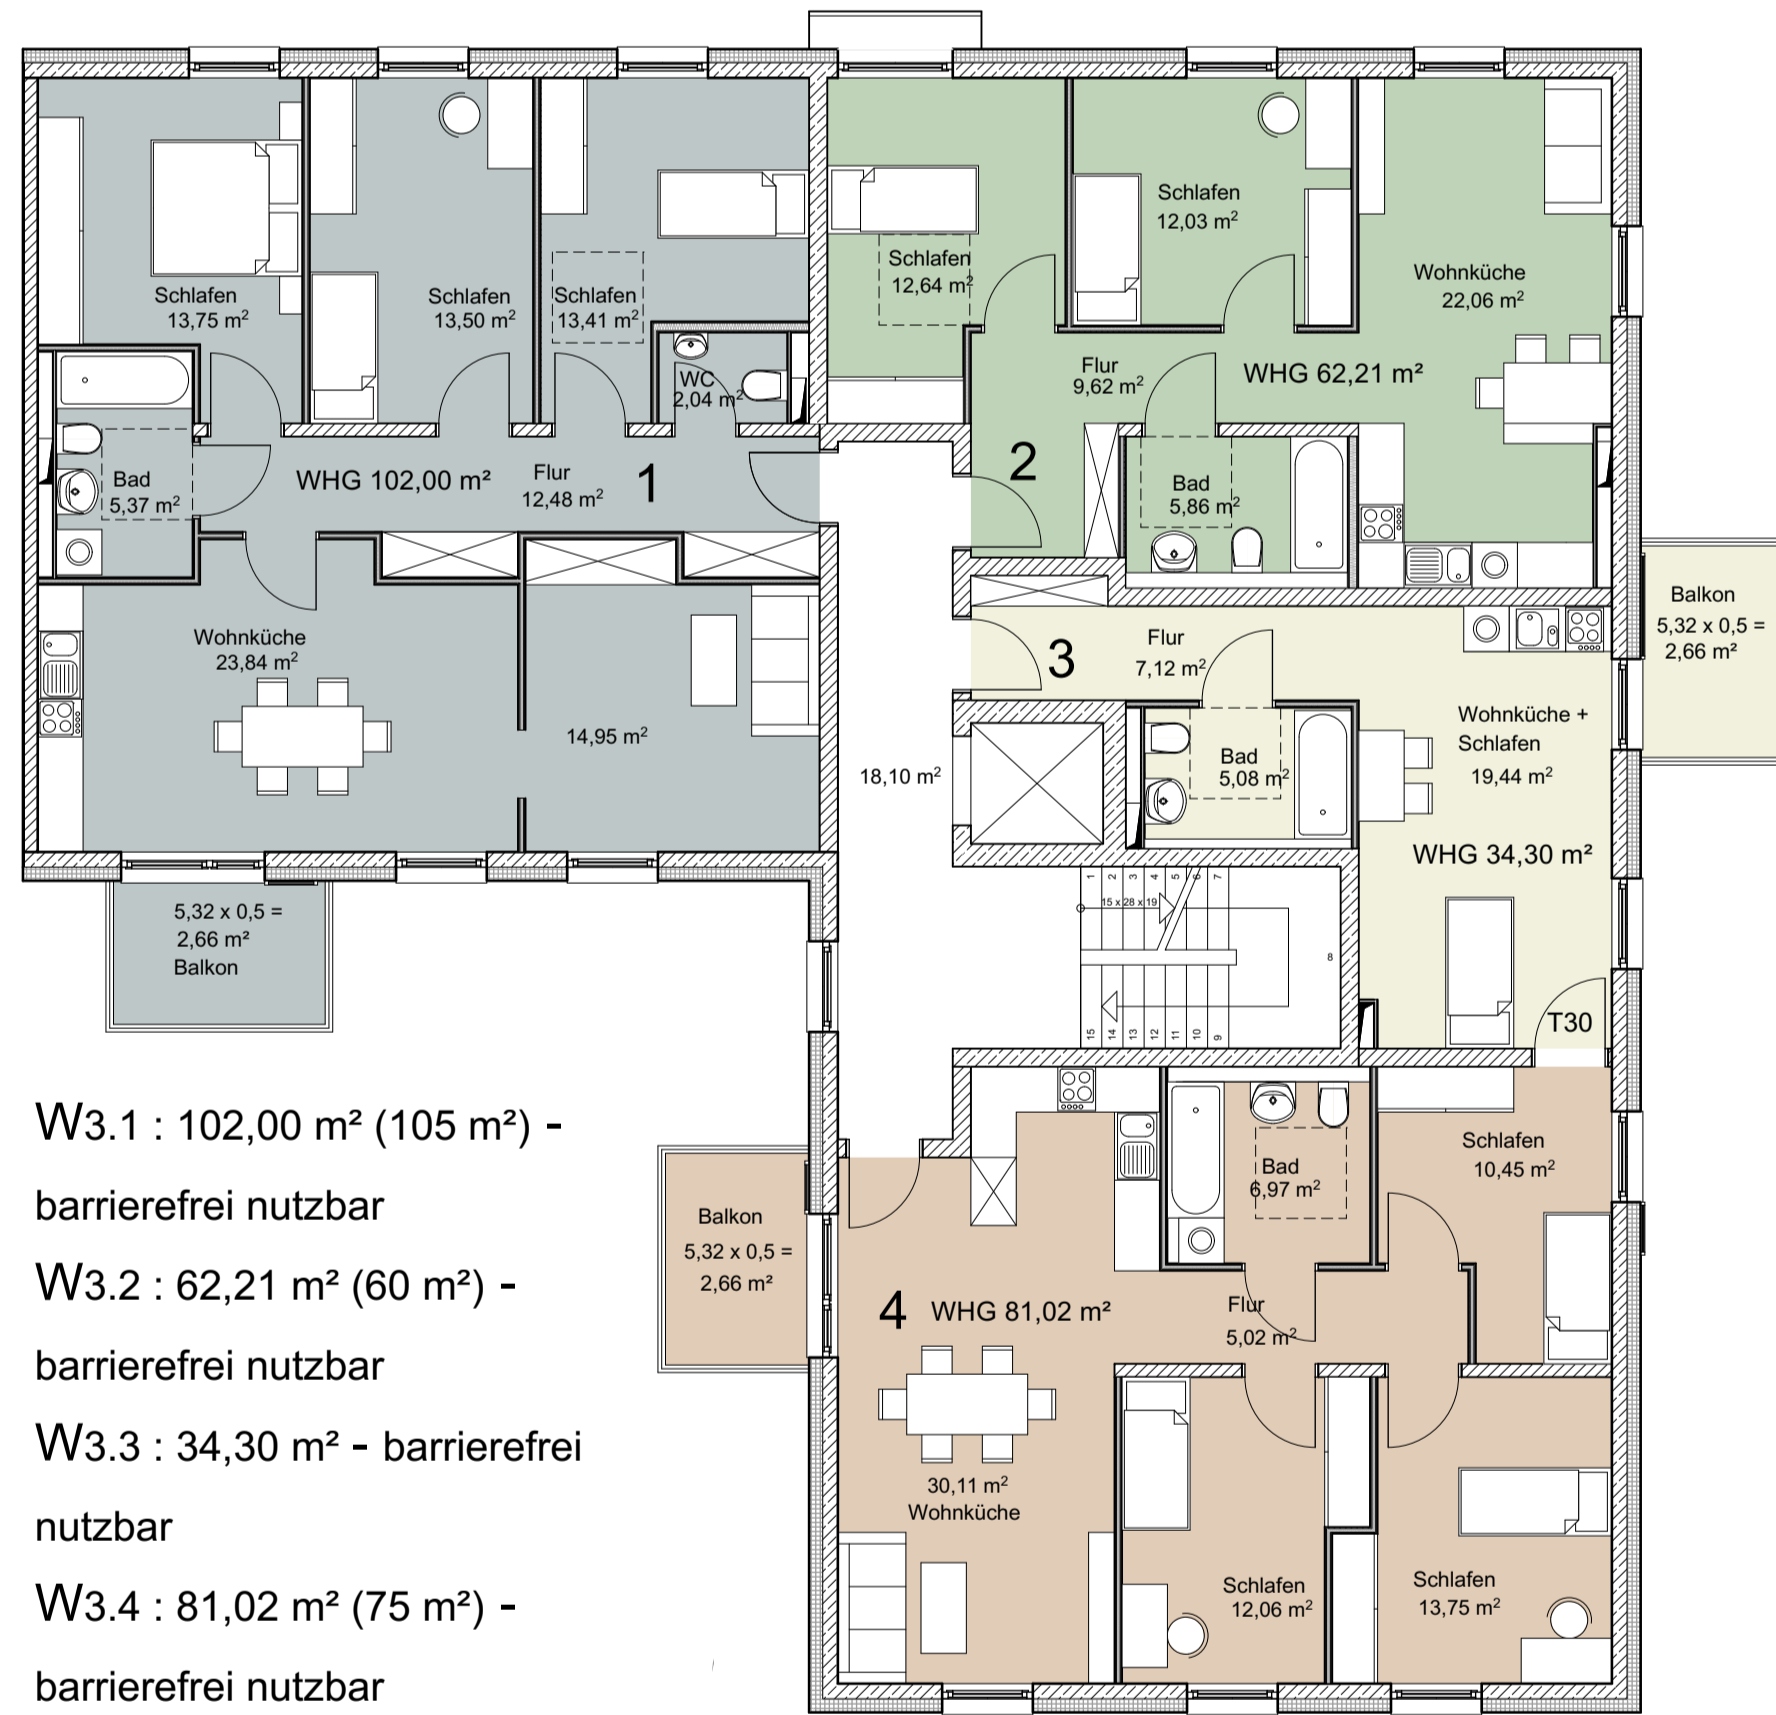

1.OG

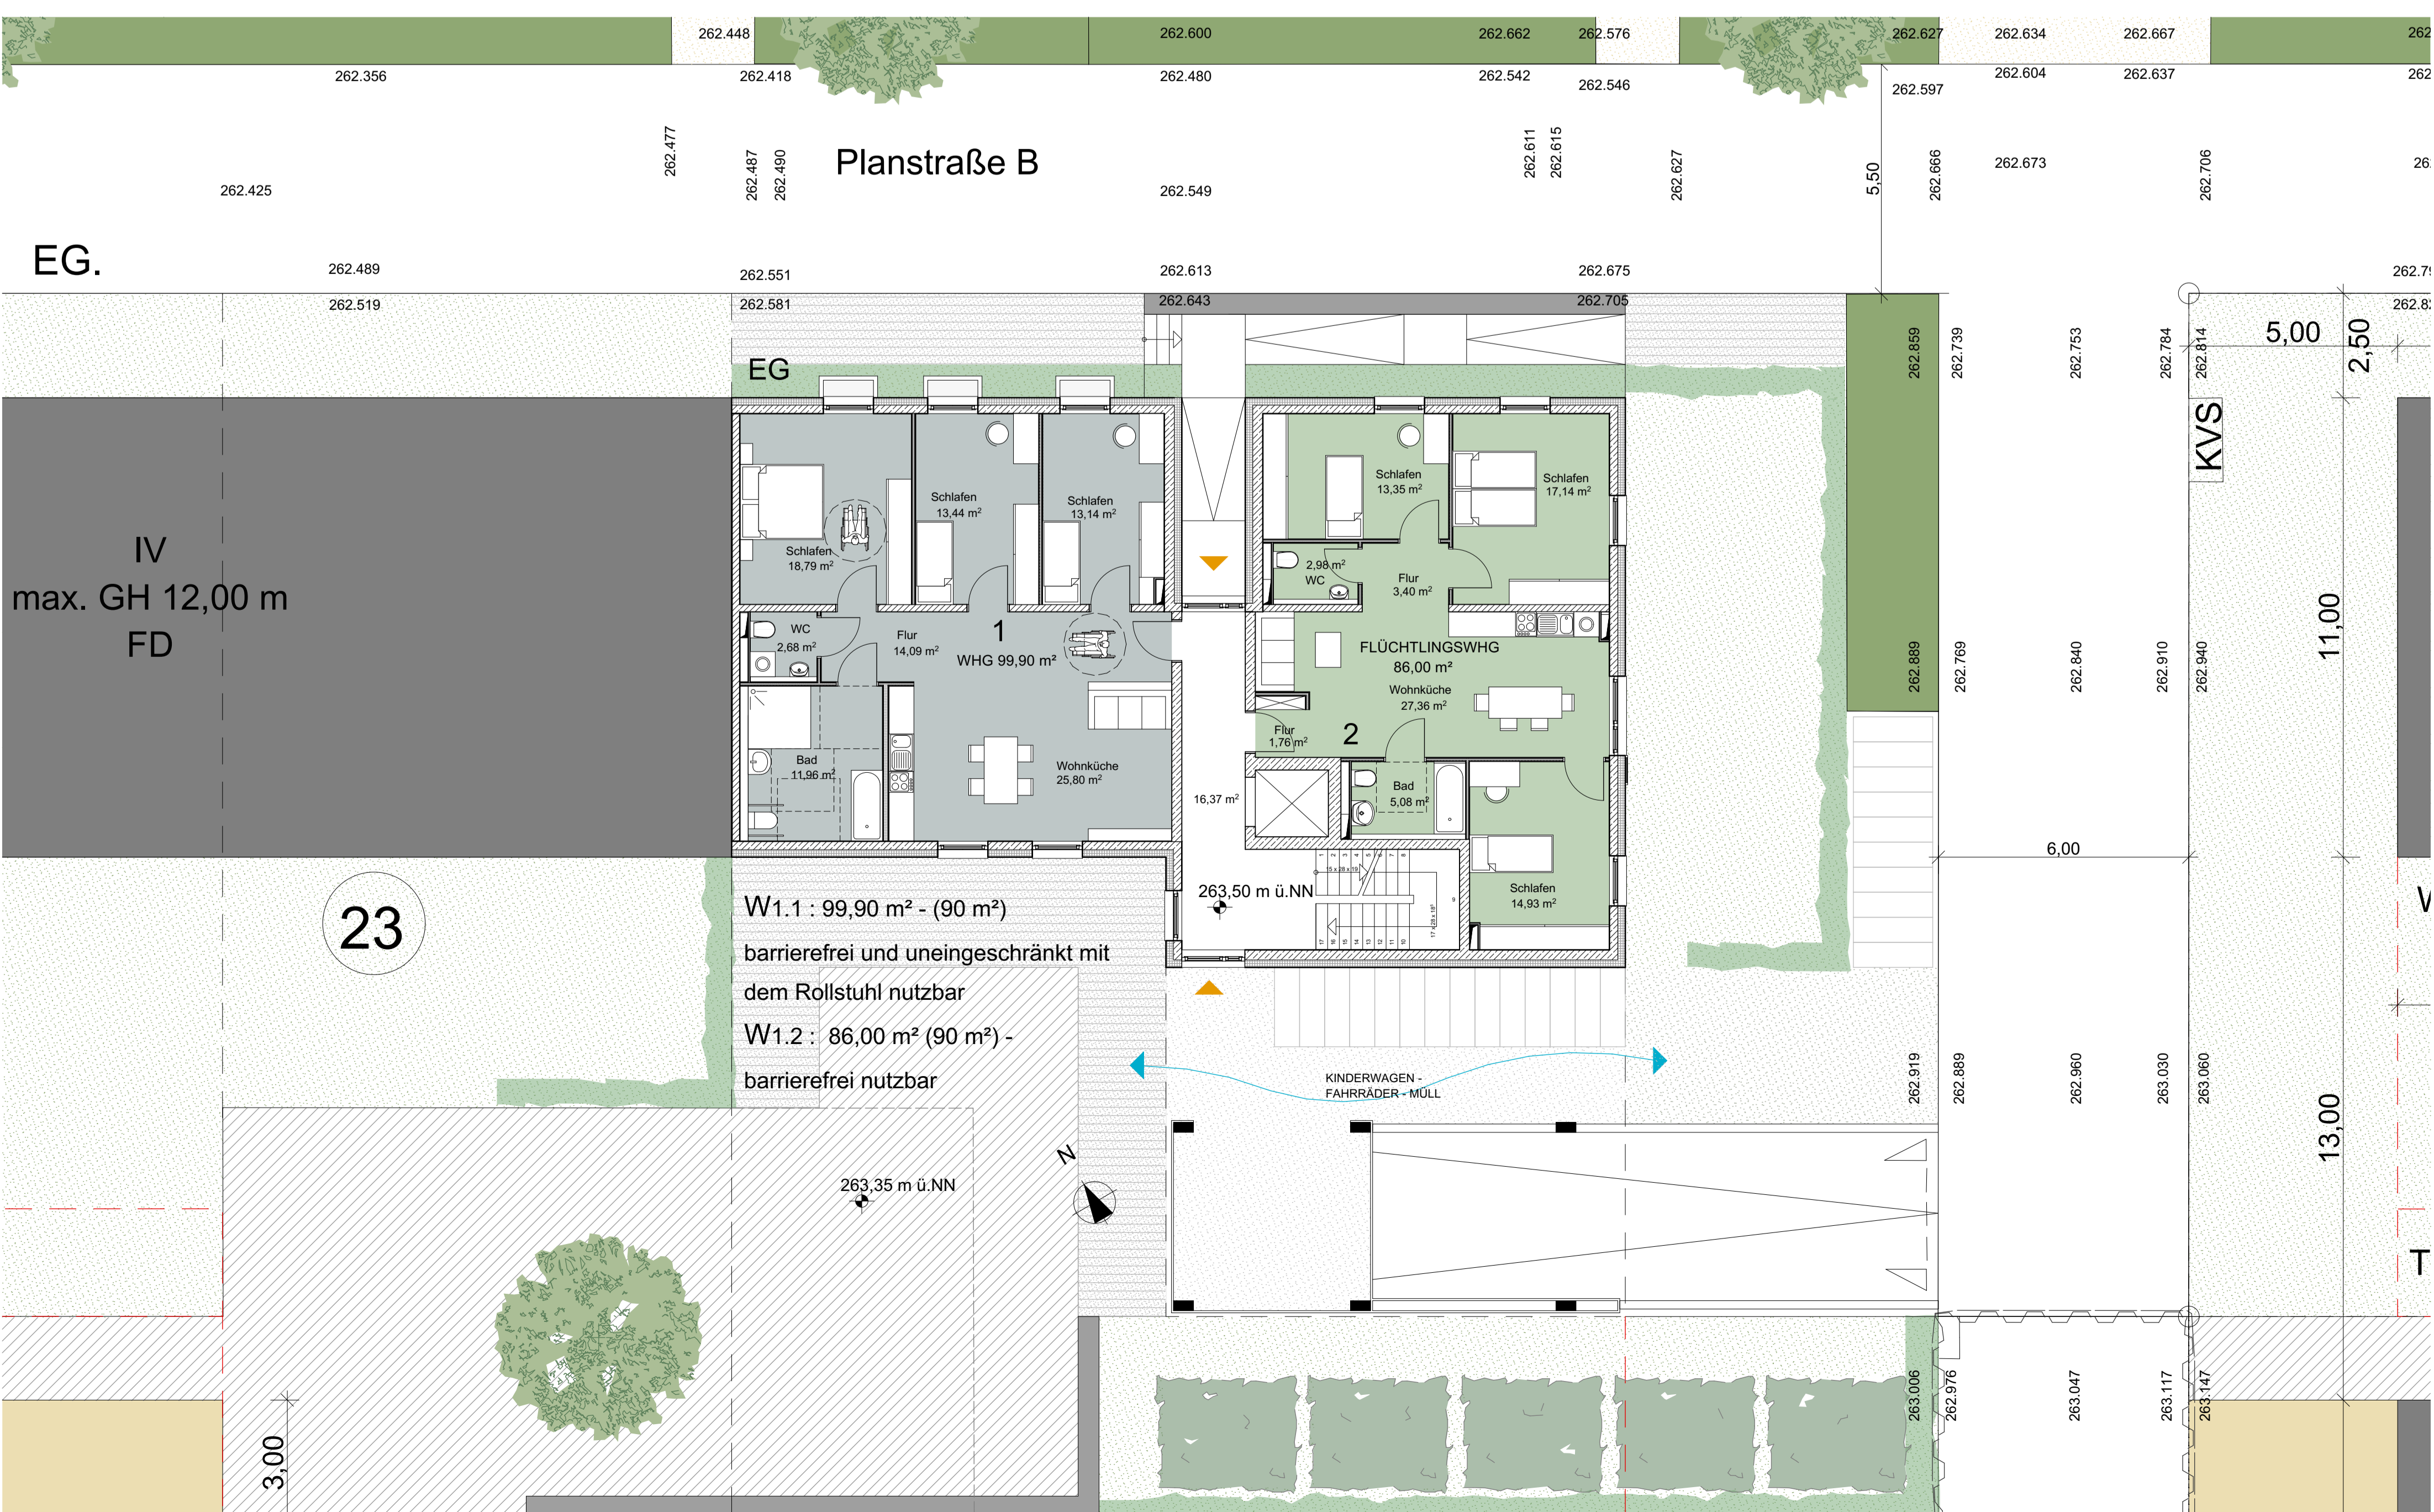

**Vorabzug**

Werkgruppe Freiburg  
Architekten

PLANSTAND:  
Entwurf

BAU/VORHABEN:  
Baugruppe Lama  
Gutleutnatten  
Freiburg

BAUHERR:  
Lamakat GmbH  
Langemarkstr. 90  
79100 Freiburg

ARCHITEKT:  
Werkgruppe Freiburg Architekten  
W. Müller, G. Glos  
Hummelstr. 17 - 79100 Freiburg

STATIK:  
Ingenieurbüro Jung & Reh  
Mitscherlichstraße 8  
79108 Freiburg

PLAN:  
GRUNDRISSSE - ANSICHTEN

GEZ.	Format	Maßstab	Bezeichnung	Datum /
ME	DIN A1	M:1:100 - 1:200	13.05.2015x Grafikern.pln	Index: 13.05.2015